



Câmara Municipal de Portalegre

**Divisão de Ordenamento, Planeamento e Gestão Urbanística**

Serviço de Apoio Administrativo

## AVISO


Torna-se público que foi deferido o pedido de alteração pontual do sentido da circulação de trânsito na Rua da Capela, Rua da Pracinha e Largo António José Lourinho e proibição de estacionamento no Largo Visconde Cidrais e Rua da Capela, de forma a que os camiões betoneira acedam ao local da empreitada de Reabilitação de 3 Imóveis, 6 Fogos, ao abrigo do programa Pró-Habita em Portalegre – Empreitada nº.2, a decorrer na Rua 5 de Outubro, para execução das betonagens, conforme planta anexa.

Assim, o ordenamento de trânsito será da responsabilidade do empreiteiro da obra – José António Parente, Lda. – estimando-se que a situação tenha uma duração de cerca de 2 meses.

Paços do Município de Portalegre, 08 de setembro de 2014.

O VICE-PRESIDENTE

- Nuno Miguel Carrilho Santana -

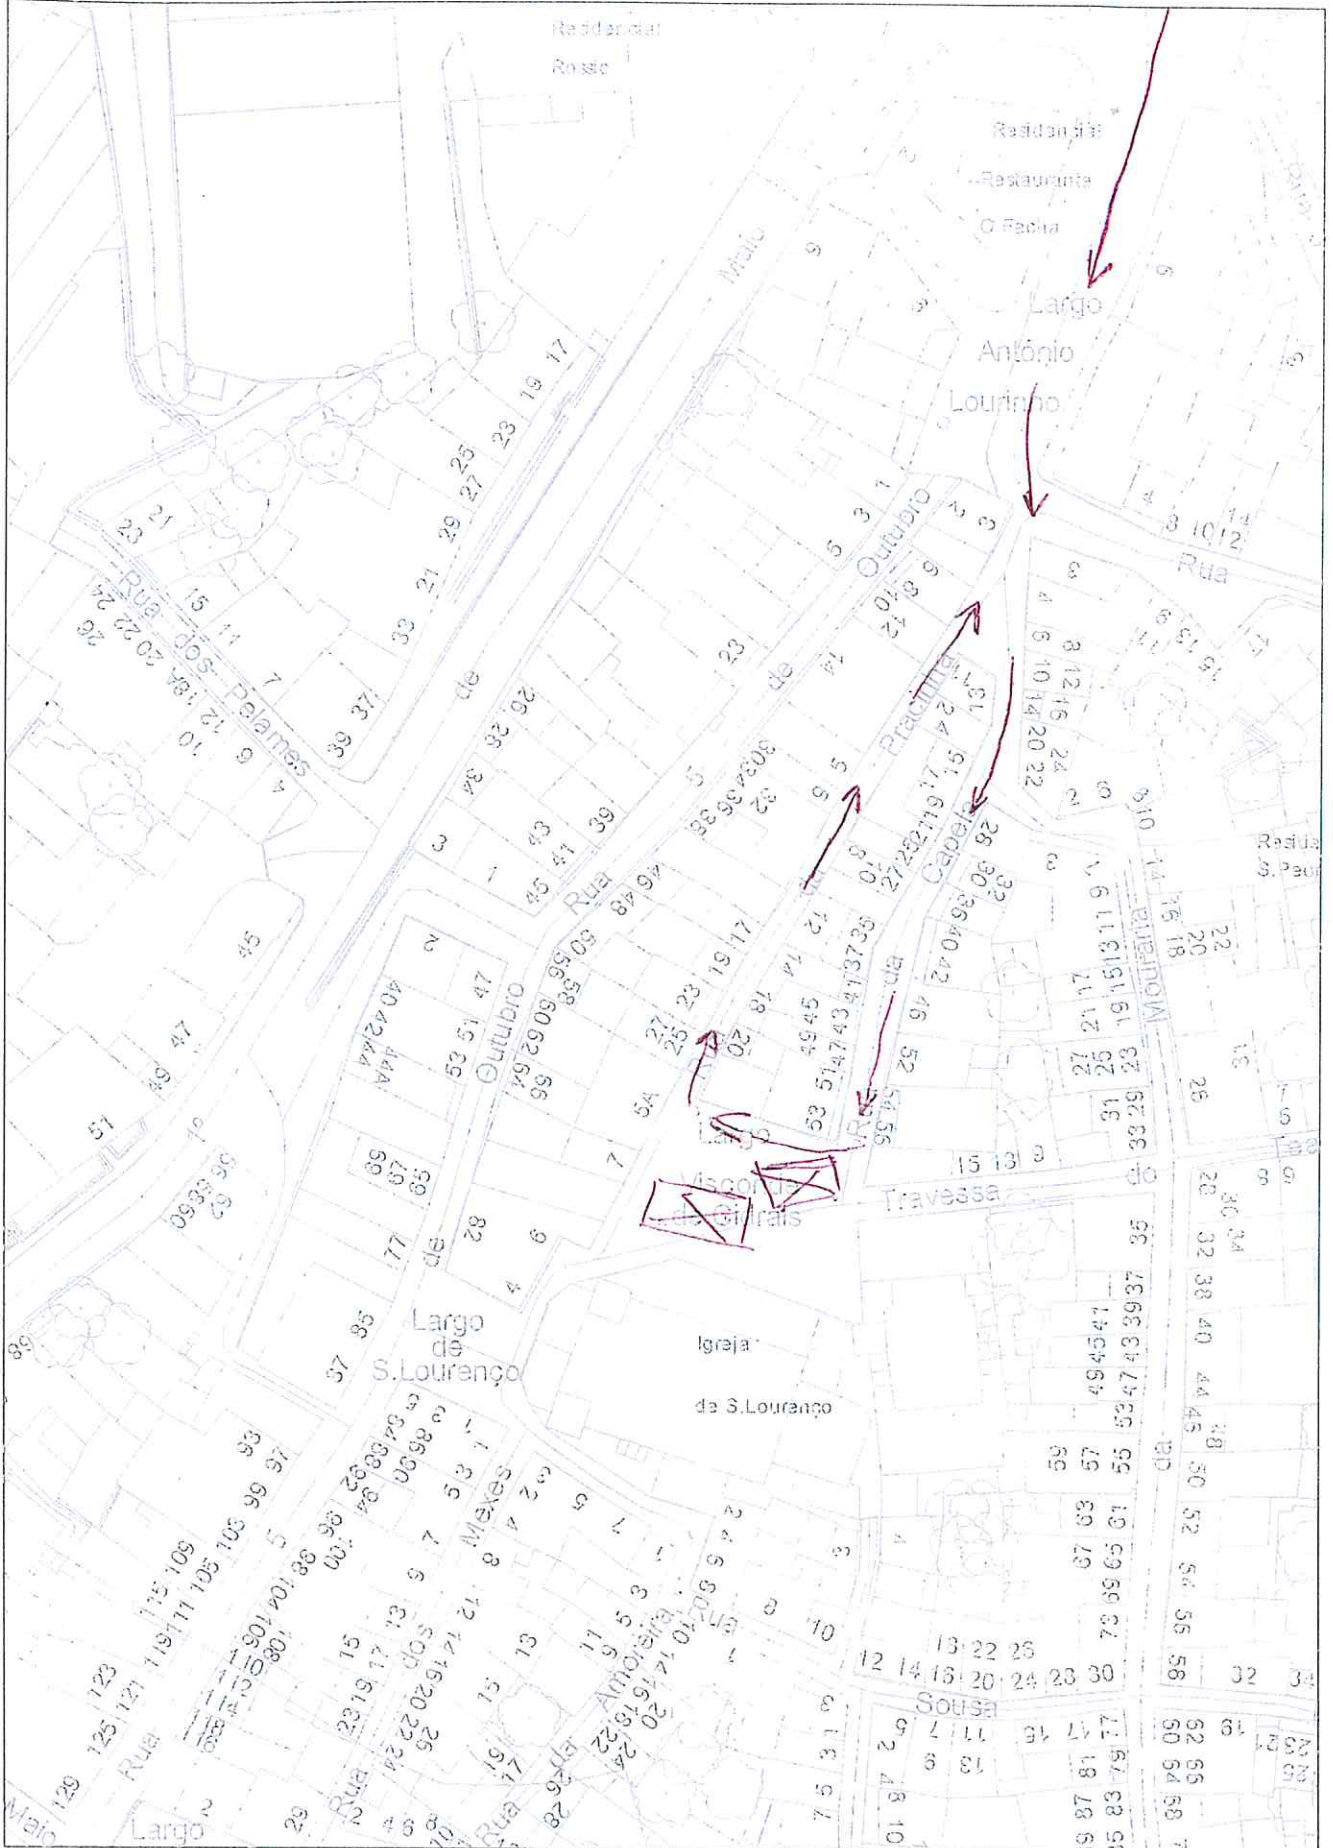

### Câmara Municipal de Portalegre

requerente  
 finalidade da obra  
 local da obra

freguesia |

escala | 1:983  
 data de impressão | 03-09-2014

Id/Emissor | 1325lvone.gargate