




IMÓVEIS CLASSIFICADOS

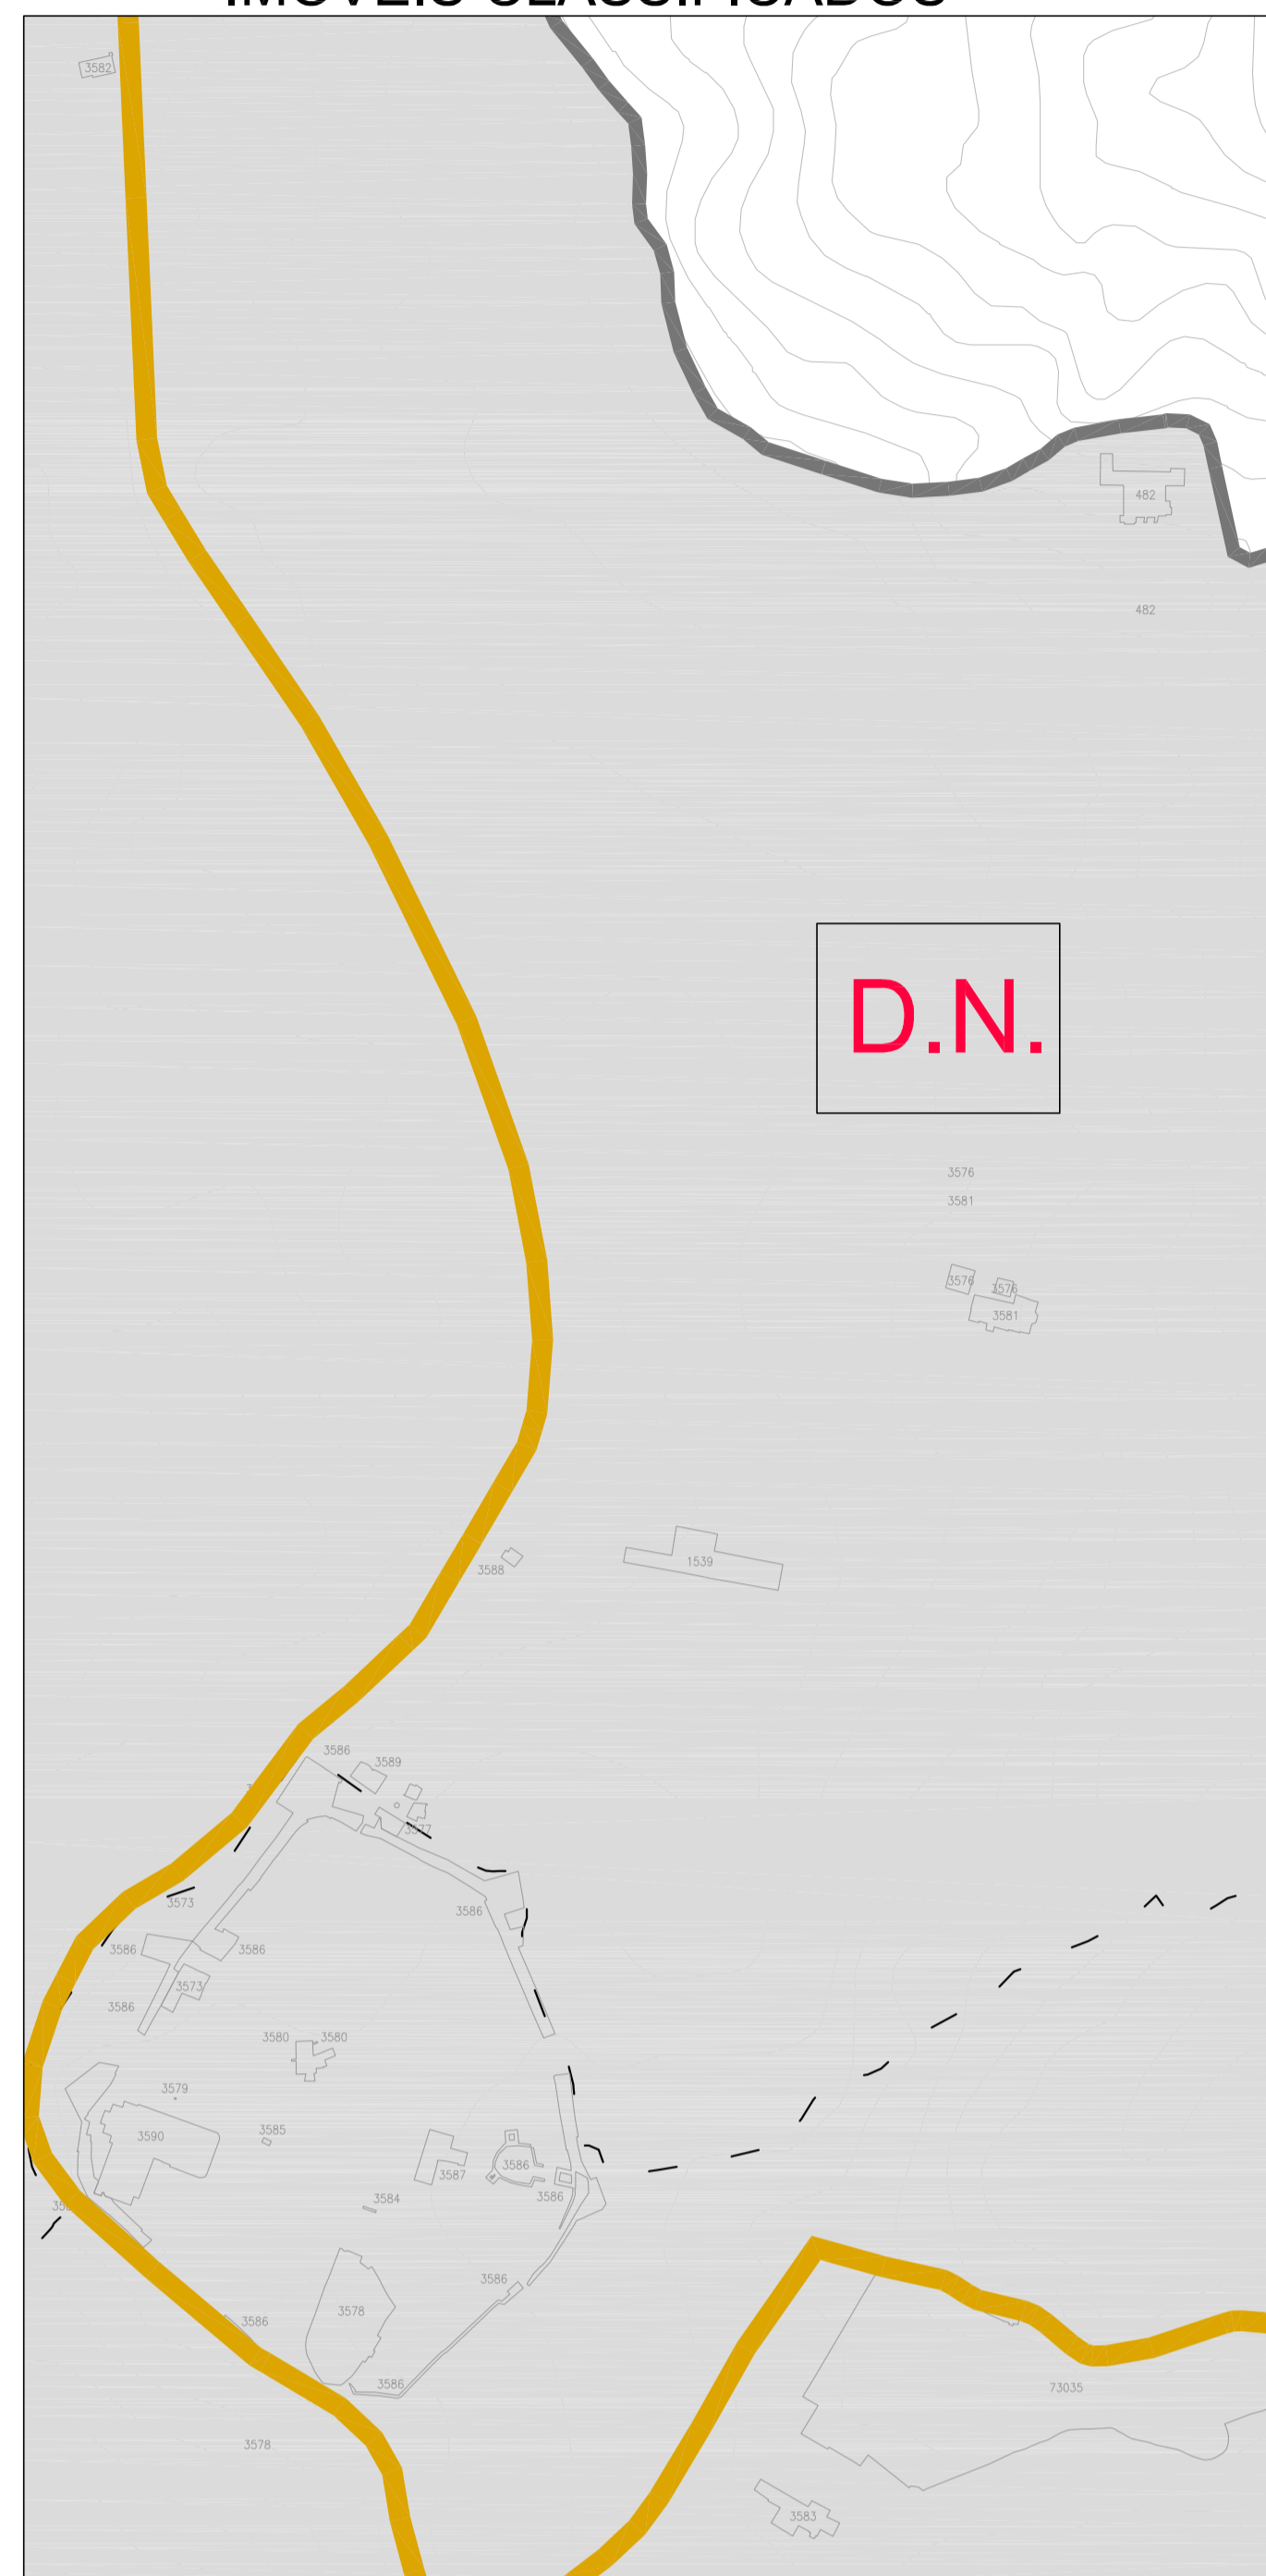

LEGENDA:

- DOMÍNIO HÍDRICO**
- ALBUFERAS
 - LINHAS DE ÁGUA
- ÁREAS DE RESERVA, PROTEÇÃO E CONSERVAÇÃO DA NATUREZA**
- RESERVA ECOLÓGICA NACIONAL PROPOSTA (REN)
 - RESERVA AGRÍCOLA NACIONAL PROPOSTA (RAN)
 - MONTADO
 - PERÍMETRO FLORESTAL DA SERRA DE S. MAMEDE
 - ÁREAS PERCORRIDAS POR INCÊNDIOS
 - SÍTIO DE REDE NATURA 2000 (PTCON0007 SÃO MAMEDE)
 - PARQUE NATURAL DA SERRA DE S. MAMEDE
- PATRIMÓNIO EDIFICADO**
- IMÓVEIS CLASSIFICADOS (VER JANELA)
 - NUMERAÇÃO: ANEXO II DO REGULAMENTO
- INFRAESTRUTURAS BÁSICAS**
- INFRAESTRUTURAS DE ABASTECIMENTO:**
- CONDUITA PREVISTA
 - CONDUITA EXISTENTE
 - CAPTACÃO
 - RESERVATÓRIO
 - ESTAÇÃO ELEVATÓRIA PREVISTA
- INFRAESTRUTURAS DE SANEAMENTO:**
- COLECTOR PREVISTO
 - COLECTOR EXISTENTE
 - CÂMARA DE TRANSIÇÃO PREVISTA
 - ETAR EXISTENTE
 - ETAR PREVISTA
 - ETAR DE LAGUNAGEM EXISTENTE
 - FOSSA SÉPTICA COLECTIVA EXISTENTE
- OUTRAS INFRAESTRUTURAS:**
- REDE ELÉCTRICA
 - REDE DE GÁS
 - D.N. DEFESA NACIONAL
- INFRAESTRUTURAS DE TRANSPORTES E COMUNICAÇÕES**
- REDE VIÁRIA ITINERÁRIO PRINCIPAL
 - REDE VIÁRIA ITINERÁRIO COMPLEMENTAR (PROPOSTO)
 - REDE VIÁRIA ESTRADAS NACIONAIS (EXISTENTES)
 - REDE VIÁRIA ESTRADAS MUNICIPAIS
 - REDE FERROVIÁRIA
 - LINHA DE LESTE
 - LINHA DE EVORA (SEM TRÁFEGO FERROVIÁRIO)
 - FELDES HERTZIANOS
- CARTOGRAFIA E PLANEAMENTO**
- VERTICES GEODÉSICOS
 - CURVAS DE NÍVEL (FONTE CARTAS 1:25 000 DO IGAE)
 - LINHAS DE ÁGUA (FONTE CARTAS 1:25 000 DO IGAE)
 - LIMITE DO CONCELHO
 - LIMITE DE FREGUESIA
 - PERÍMETRO URBANO
 - SOLO URBANO OU AGLOMERADOS RURAIS

Sistema de projeção cartográfica Gauss-Krüger
 Elipsóide de Hayford, Datum de Lisboa
 Origem de coordenadas rectangulares: Ponto fiducial (unidades em metros)

VERSÃO	ALTERAÇÃO	DATA	APROVADO POR
CLIENTE		TÍTULO DO PROJETO	
REVISÃO DO PLANO DIRECTOR MUNICIPAL DE PORTALEGRE		FASE 3	
REVISÃO DO PLANO DIRECTOR MUNICIPAL DE PORTALEGRE		ORDENAMENTO	
PLANTA DE CONDICIONANTES			
DES.	DATA	ESCALA	ORÇAMENTO Nº
DES.	01-08-2008	ESCALA	4
REV.	01-08-2008	ESCALA	B
PROJ.	01-08-2008	PROJETO	41035_F2_PDM_S0402DRG
REV. 1/2		REV. 1/2	

