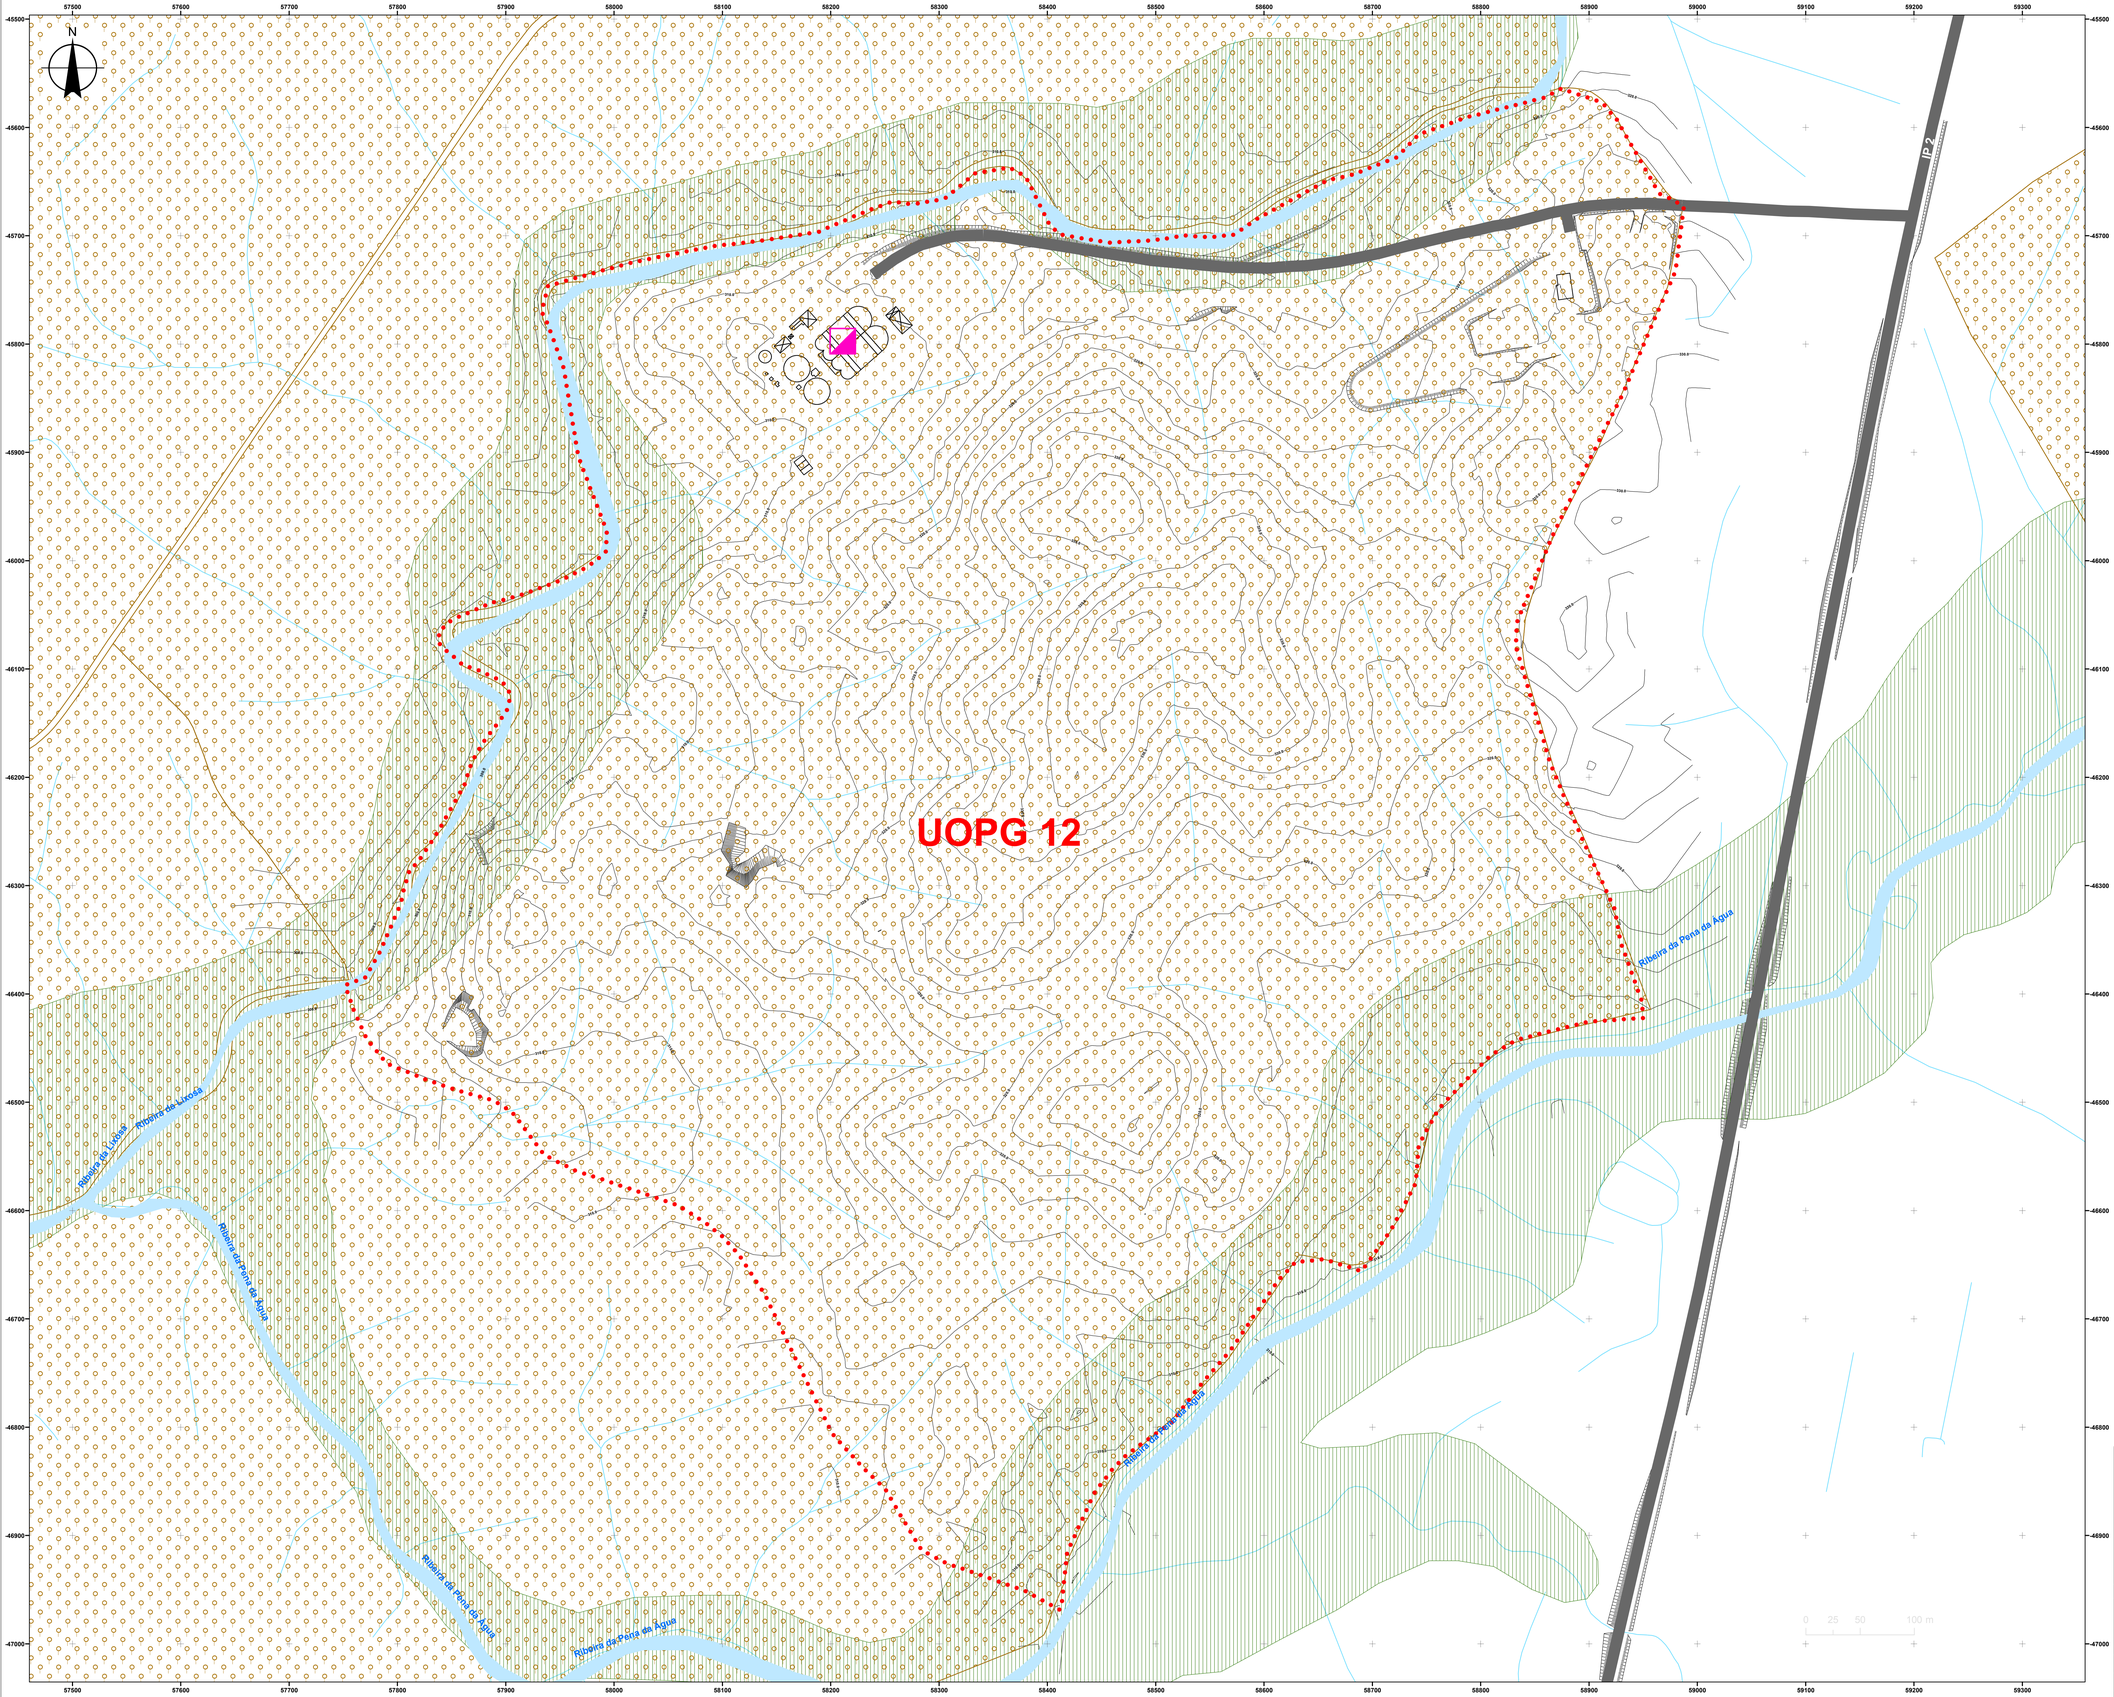

UOPG 12 (P.D.M.)
REN
Montado
Linhas de Água
ETAR

Rede Viária

Existente

Topografia (C.M.P., Levantamento Topográfico, Janeiro 2008)
Construções existentes (C.M.P., Levantamento Topográfico, Janeiro 2008)

Hidrografia

Sistema de Referência: Hayford-Gauss
Projecção: Transversa de Mercator
Datum: 73
Origem das Coordenadas: Ponto Central

PROJECTISTA

DHV, S.A.
Rua Dr. António Loureiro Borges
n.º5 - 4º andar
Arquiparque, Miraflores
1495-131 Algés | Portugal
E-mail: info-pt@dhv.com
Web Page: www.dhv.pt

CLIENTE

TÍTULO DO PROJECTO

PLANO DE URBANIZAÇÃO
DO ESPAÇO PARA
GRANDES EQUIPAMENTOS

FASE: FASE 2
ESPECIALIDADE: ORDENAMENTO

	NOME	RUBRICA	DATA
PROJ.	ANTONIETA MATOS		28-01-2008
DES.	HUGO BATISTA		28-01-2008
VERIF.	ROMANA ROCHA		28-01-2008
APROV.	ANTONIETA MATOS		28-01-2008

TÍTULO DO DESENHO

PLANTA DE CONDICIONANTES
(P.D.M. em vigor)

ESCALA	DESENHO Nº	REV.
1:2.000	D 2	

FORMATO	FICHEIRO	FOLHA
A0 - 594x420	E21313_F2_PU_0002.mxd	1 de 1

AS PEÇAS DESTE ESTUDO NÃO PODEM SER REPRODUZIDAS OU DESENVOLVIDAS, PARA QUALQUER EFEITO, SEM PRÉVIA AUTORIZAÇÃO ESCRITA DO AUTOR