


Sintese									
Nº do lote	Área do lote (m²)	área de construção principal	área de anexos	usos	nº de fogos	nº de pisos	área de construção anexos	equipamento com.serv.	
1	384,00	165,00	20,00	Hab.	1	1	165,00	20,00	-
2	260,00	165,00	-	Hab.	1	1	165,00	-	-
3	250,00	165,00	-	Hab.	1	1	165,00	-	-
4	422,00	165,00	20,00	Hab.	1	1	165,00	20,00	-
5	260,00	165,00	-	Hab.	1	1	165,00	-	-
6	250,00	165,00	-	Hab.	1	1	165,00	-	-
7	250,00	165,00	20,00	Hab.	1	1	165,00	20,00	-
8	330,00	165,00	20,00	Hab.	1	1	165,00	20,00	-
9	250,00	165,00	-	Hab.	1	1	165,00	-	-
10	250,00	165,00	-	Hab.	1	1	165,00	-	-
11	260,00	165,00	-	Hab.	1	1	165,00	-	-
12	250,00	165,00	20,00	Hab.	1	1	165,00	20,00	-
13	250,00	165,00	-	Hab.	1	1	165,00	-	-
14	260,00	165,00	-	Hab.	1	1	165,00	-	-
15	250,00	165,00	-	Hab.	1	1	165,00	-	-
16	250,00	165,00	-	Hab.	1	1	165,00	-	-
17	260,00	165,00	20,00	Hab.	1	1	165,00	20,00	-
18	250,00	165,00	-	Hab.	1	1	165,00	-	-
19	250,00	165,00	-	Hab.	1	1	165,00	-	-
20	260,00	165,00	-	Hab.	1	1	165,00	-	-
21	250,00	165,00	-	Hab.	1	1	165,00	-	-
22	250,00	165,00	20,00	Hab.	1	1	165,00	20,00	-
23	325,00	165,00	20,00	Hab.	1	1	165,00	20,00	-
24	250,00	165,00	-	Hab.	1	1	165,00	-	-
25	250,00	165,00	-	Hab.	1	1	165,00	-	-
26	260,00	165,00	20,00	Hab.	1	1	165,00	20,00	-
27	370,00	165,00	-	Hab.	1	1	165,00	-	-
28	278,00	165,00	-	Hab.	1	1	165,00	-	-
29	264,00	165,00	-	Hab.	1	1	165,00	-	-
30	250,00	165,00	-	Hab.	1	1	165,00	-	-
31	250,00	165,00	-	Hab.	1	1	165,00	-	-
32	260,00	165,00	-	Hab.	1	1	165,00	-	-
33	423,00	165,00	20,00	Hab.	1	1	165,00	20,00	-
34	270,00	165,00	28,00	Hab.	1	1	165,00	28,00	-
35	270,00	165,00	28,00	Hab.	1	1	165,00	28,00	-
36	270,00	165,00	28,00	Hab.	1	1	165,00	28,00	-
37	272,00	165,00	28,00	Hab.	1	1	165,00	28,00	-
38	271,00	165,00	28,00	Hab.	1	1	165,00	28,00	-
39	272,00	165,00	28,00	Hab.	1	1	165,00	28,00	-
40	272,00	165,00	28,00	Hab.	1	1	165,00	28,00	-
41	271,00	165,00	28,00	Hab.	1	1	165,00	28,00	-
42	270,00	165,00	28,00	Hab.	1	1	165,00	28,00	-
43	292,00	165,00	28,00	Hab.	1	1	165,00	28,00	-
44	377,00	165,00	28,00	Hab.	1	1	165,00	28,00	-
45	273,00	165,00	28,00	Hab.	1	1	165,00	28,00	-
46	273,00	165,00	28,00	Hab.	1	1	165,00	28,00	-
47	274,00	165,00	28,00	Hab.	1	1	165,00	28,00	-
48	274,00	165,00	28,00	Hab.	1	1	165,00	28,00	-
49	273,00	165,00	28,00	Hab.	1	1	165,00	28,00	-
50	273,00	165,00	28,00	Hab.	1	1	165,00	28,00	-
51	488,00	165,00	28,00	Hab.	1	1	165,00	28,00	-
52	333,00	333,00	-	Equip.Comun.Servicos.	-	-	-	-	333,00
53	150,00	300,00	-	Equip.	-	-	300,00	-	300,00
54	300,00	165,00	20,00	Hab.	1	1	165,00	20,00	-
55	360,00	165,00	20,00	Hab.	1	1	165,00	20,00	-
56	500,00	168,00	-	Equip.	-	-	168,00	-	168,00

Paramentos urbanísticos totais

Área de intervenção	28,955m²
Área de implantação	10,288m²
Números de fogos	53
Área de construção	
Habitação	8,725m²
Anexos	774m²
Equip./Com.Serv.	789m²
Total	10,288m²
Índice de Implantação	0,36
Índice de construção	0,36

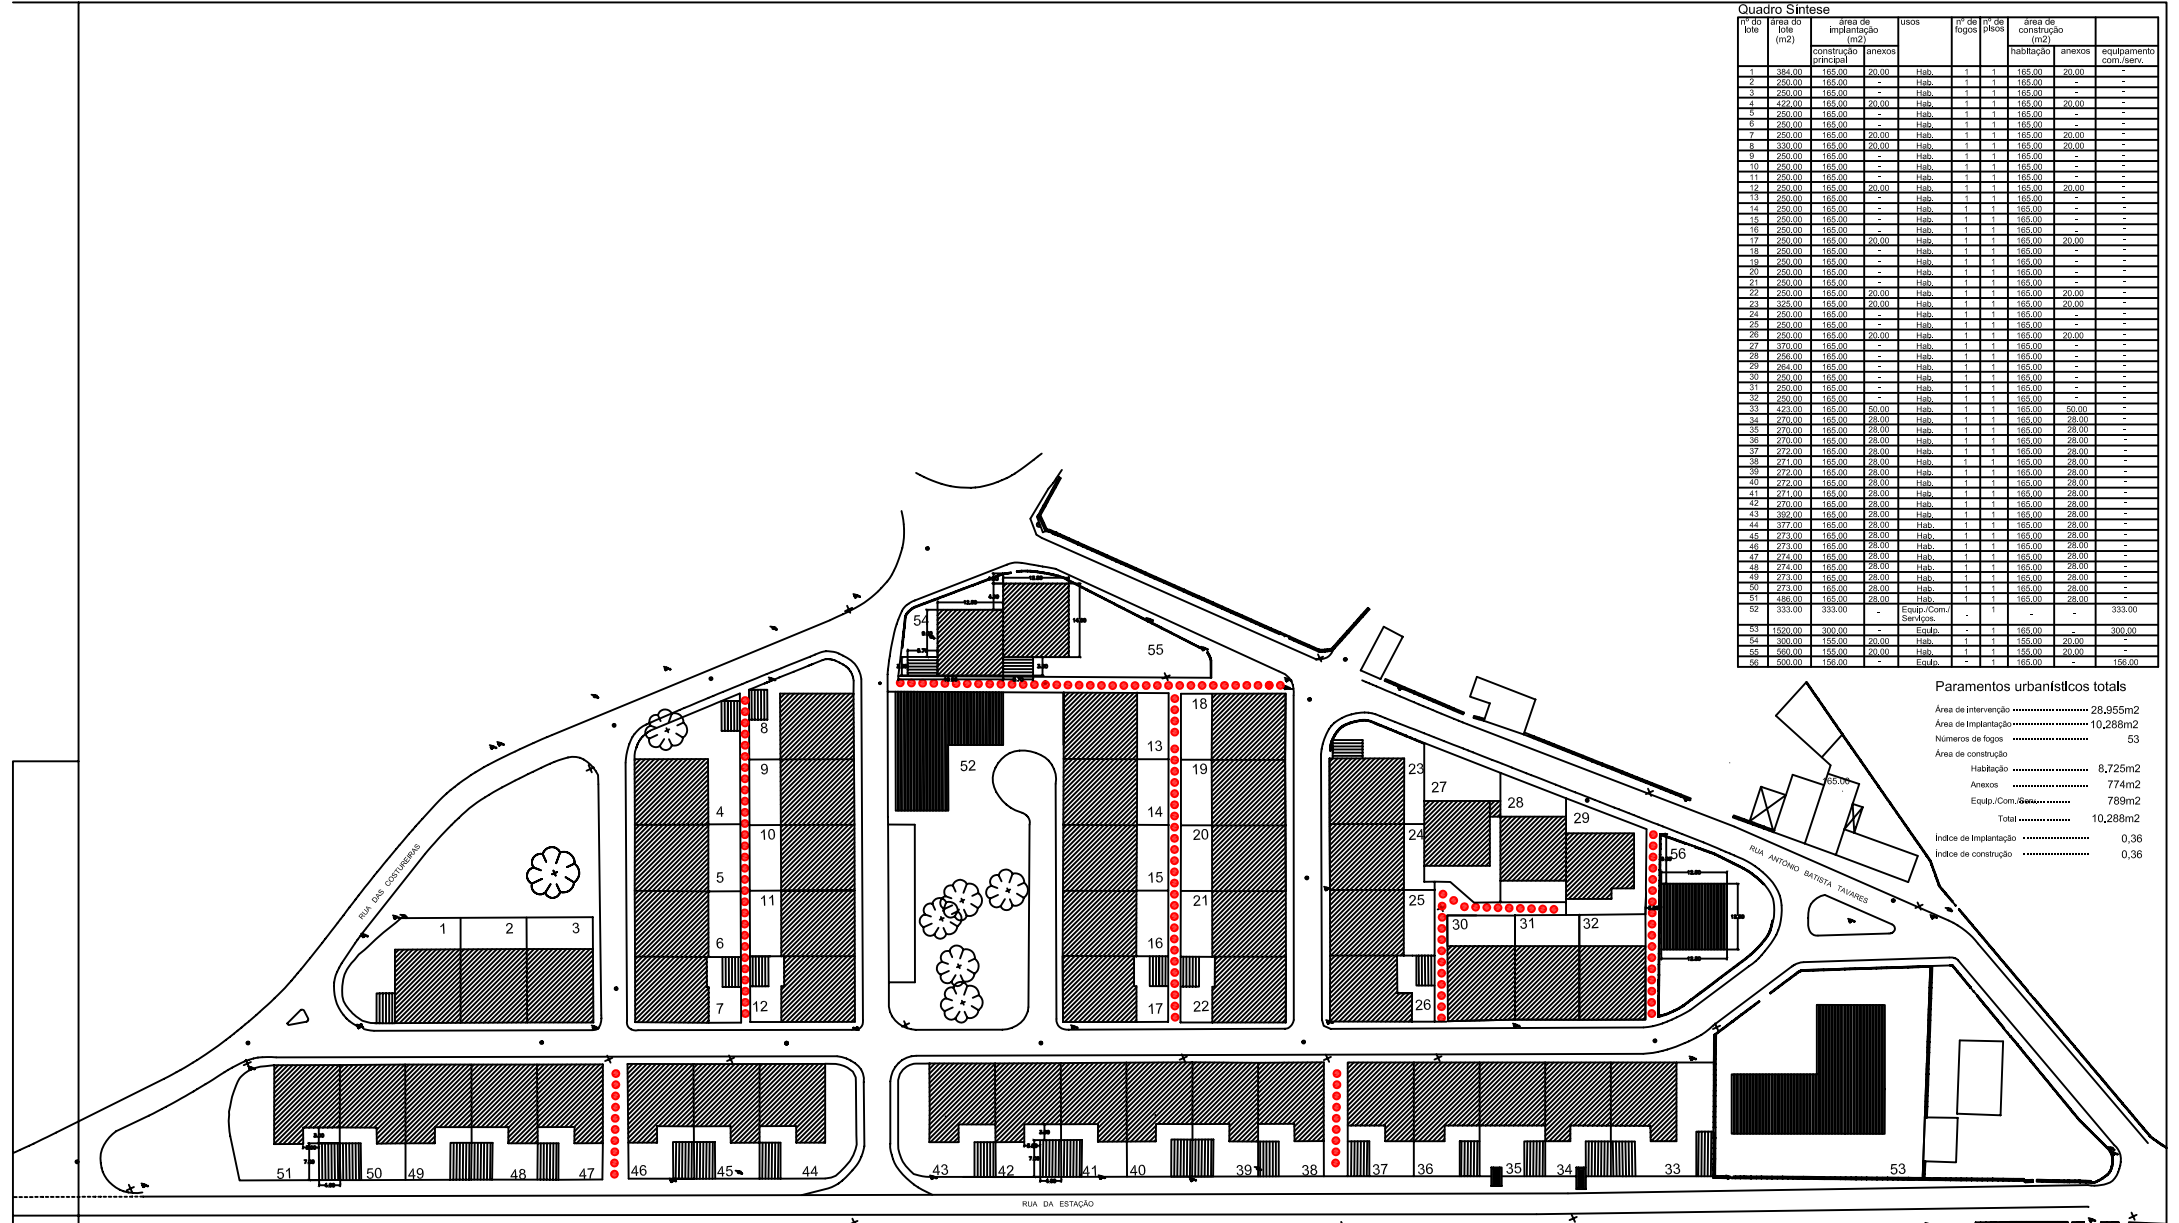

LEGENDA:

- Habitação
- Anexos
- Equipamentos colectivos
- Passeadeiras peões

CÂMARA MUNICIPAL DE PORTALEGRE			
DEPARTAMENTO DOS SERVIÇOS TÉCNICOS E QUALIDADE DE VIDA			
PROJECTO PLANO DE PORMENOR DE URRÁ - MONTE DOS APOSTOLOS			
FASE	Projecto	PEÇA	Nº
		Planta de implantação	1
Projecto	Arqº, Pedro Abares	Execução	
Desenho	Manuel Carvalho	Execução	Escala 1:500
Coord.		Execução	
Verific.	Arquitecto	Dados	
Aprov.		Data	Março/2001