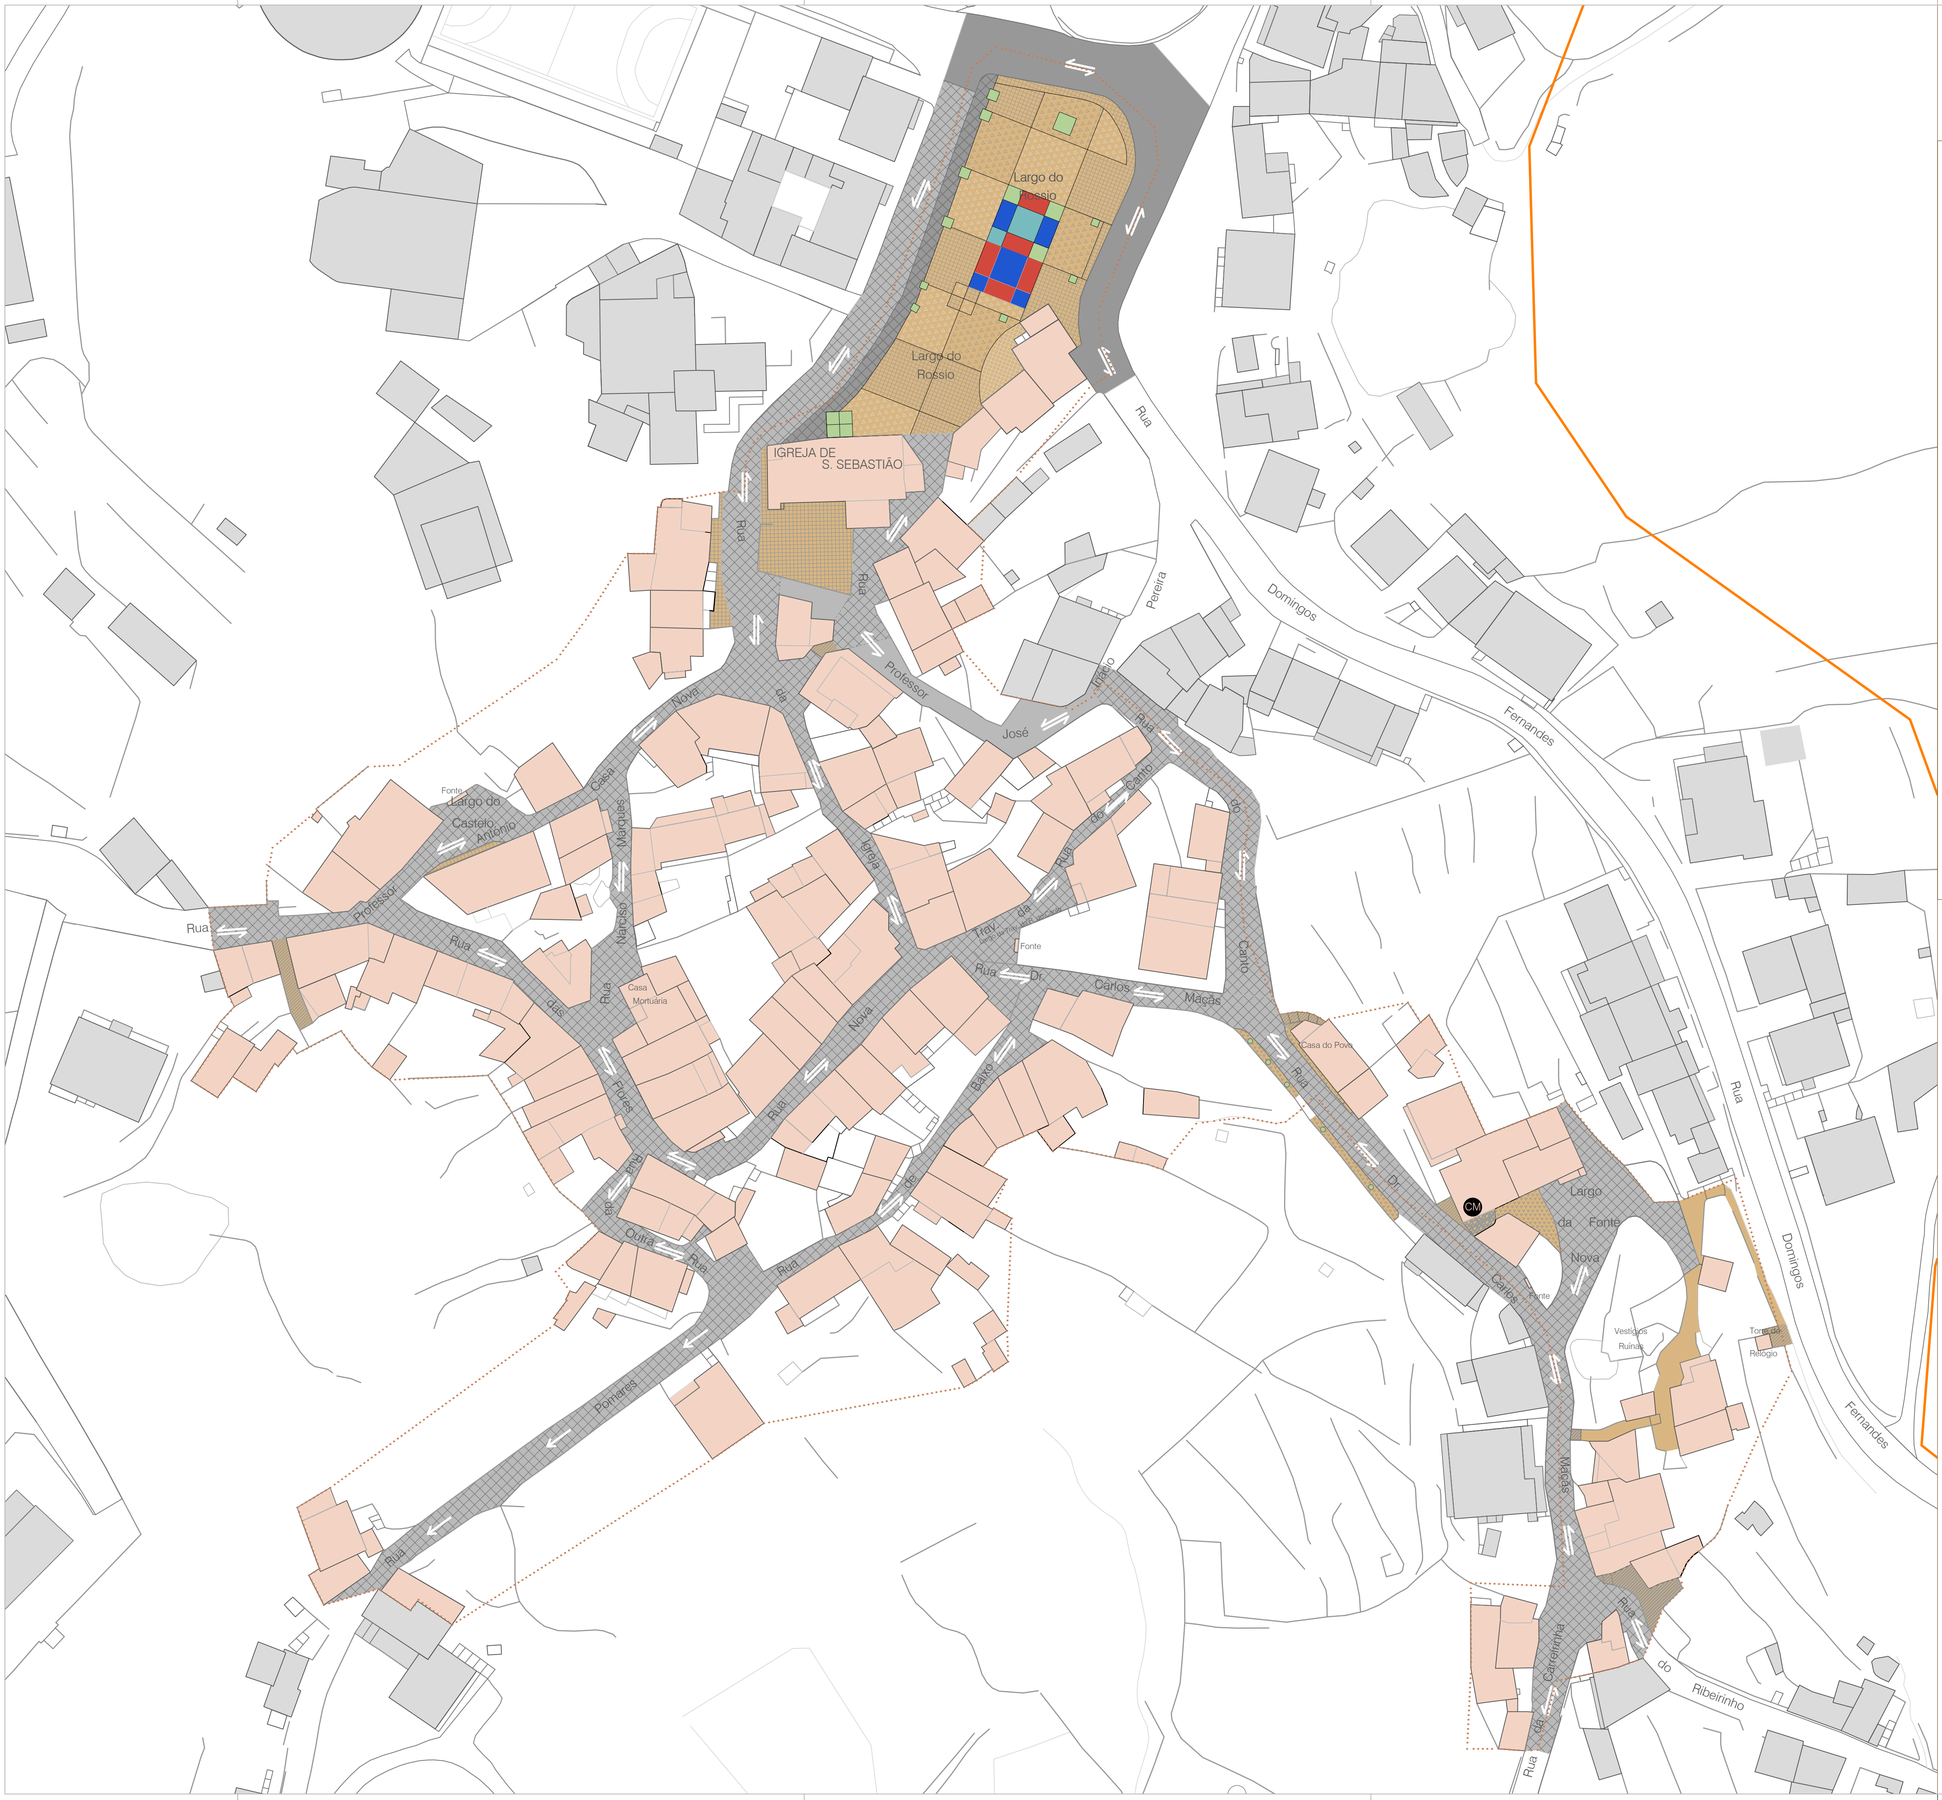

ÁREAS DE REABILITAÇÃO URBANA

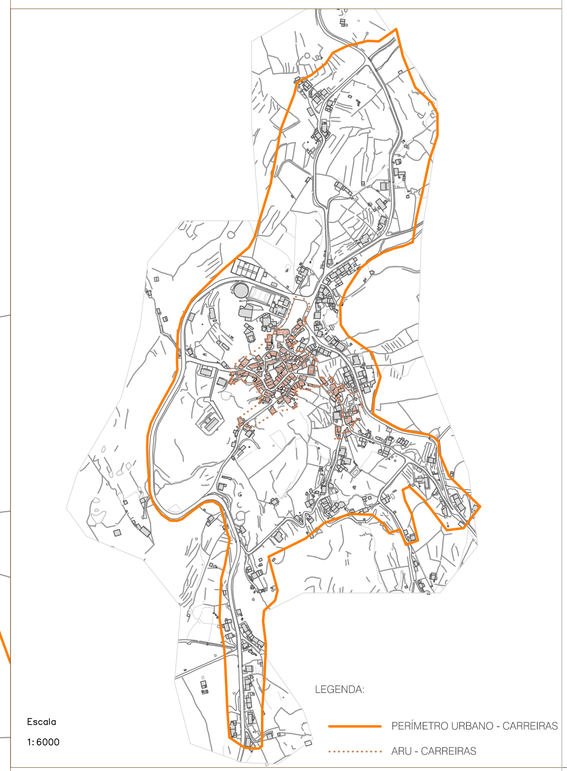

Escala
1:6000

LEGENDA:

PERÍMETRO URBANO - CARREIRAS
ARU - CARREIRAS

LEGENDA:

PERÍMETRO URBANO - CARREIRAS
ARU - CARREIRAS

REDE VIÁRIA - EM BETUMINOSO
ESTACIONAMENTO (veículos ligeiros) - EM CALÇADA
REDE VIÁRIA MISTA (viária e pedonal) - EM CALÇADA
REDE VIÁRIA MISTA (viária e pedonal) - EM BETÃO
REDE VIÁRIA PEDONAL - EM CALÇADA (granito/calcário)
REDE VIÁRIA PEDONAL - EM CALÇADA INCERTA (basalto/granito/calcário)
REDE VIÁRIA PEDONAL - EM BETÃO
REDE VIÁRIA PEDONAL - TERRA BATIDA
CM CALÇADA (Fundação conjetural - Idade média)
SENTIDOS DE TRANSITO RODOVIÁRIO

Câmara Municipal Portalegre
Portalegre além do alentejo

Qualquer imprecisão, omissão ou diferença entre as peças desenhadas de qualquer especialidade, deve ser comunicada aos autores dos projetos a que diz respeito

Município de Portalegre
Divisão de Ordenamento, Planeamento e Gestão Urbanística

Projeto de "ESTRATÉGIA DE REABILITAÇÃO URBANA PARA A EXECUÇÃO DA **OPERAÇÃO DE REABILITAÇÃO URBANA**

ORU SIMPLES **ARU DE CARREIRAS**

PLANTA DE REDE VIÁRIA E TIPO DE PAVIMENTOS

Equipa Projetista
Ana Maria Fonseca dos Santos, Maria de Jesus Gravilha Pires, Armando José Miranda Campino, Tânia Sofia Afonso Reis e Susana Isabel Arias Almeida da Silva

Escala	Nº do Desenho	Data
1:500	05	fevereiro/2023

N