ÁREAS DE REABILITAÇÃO URBANA

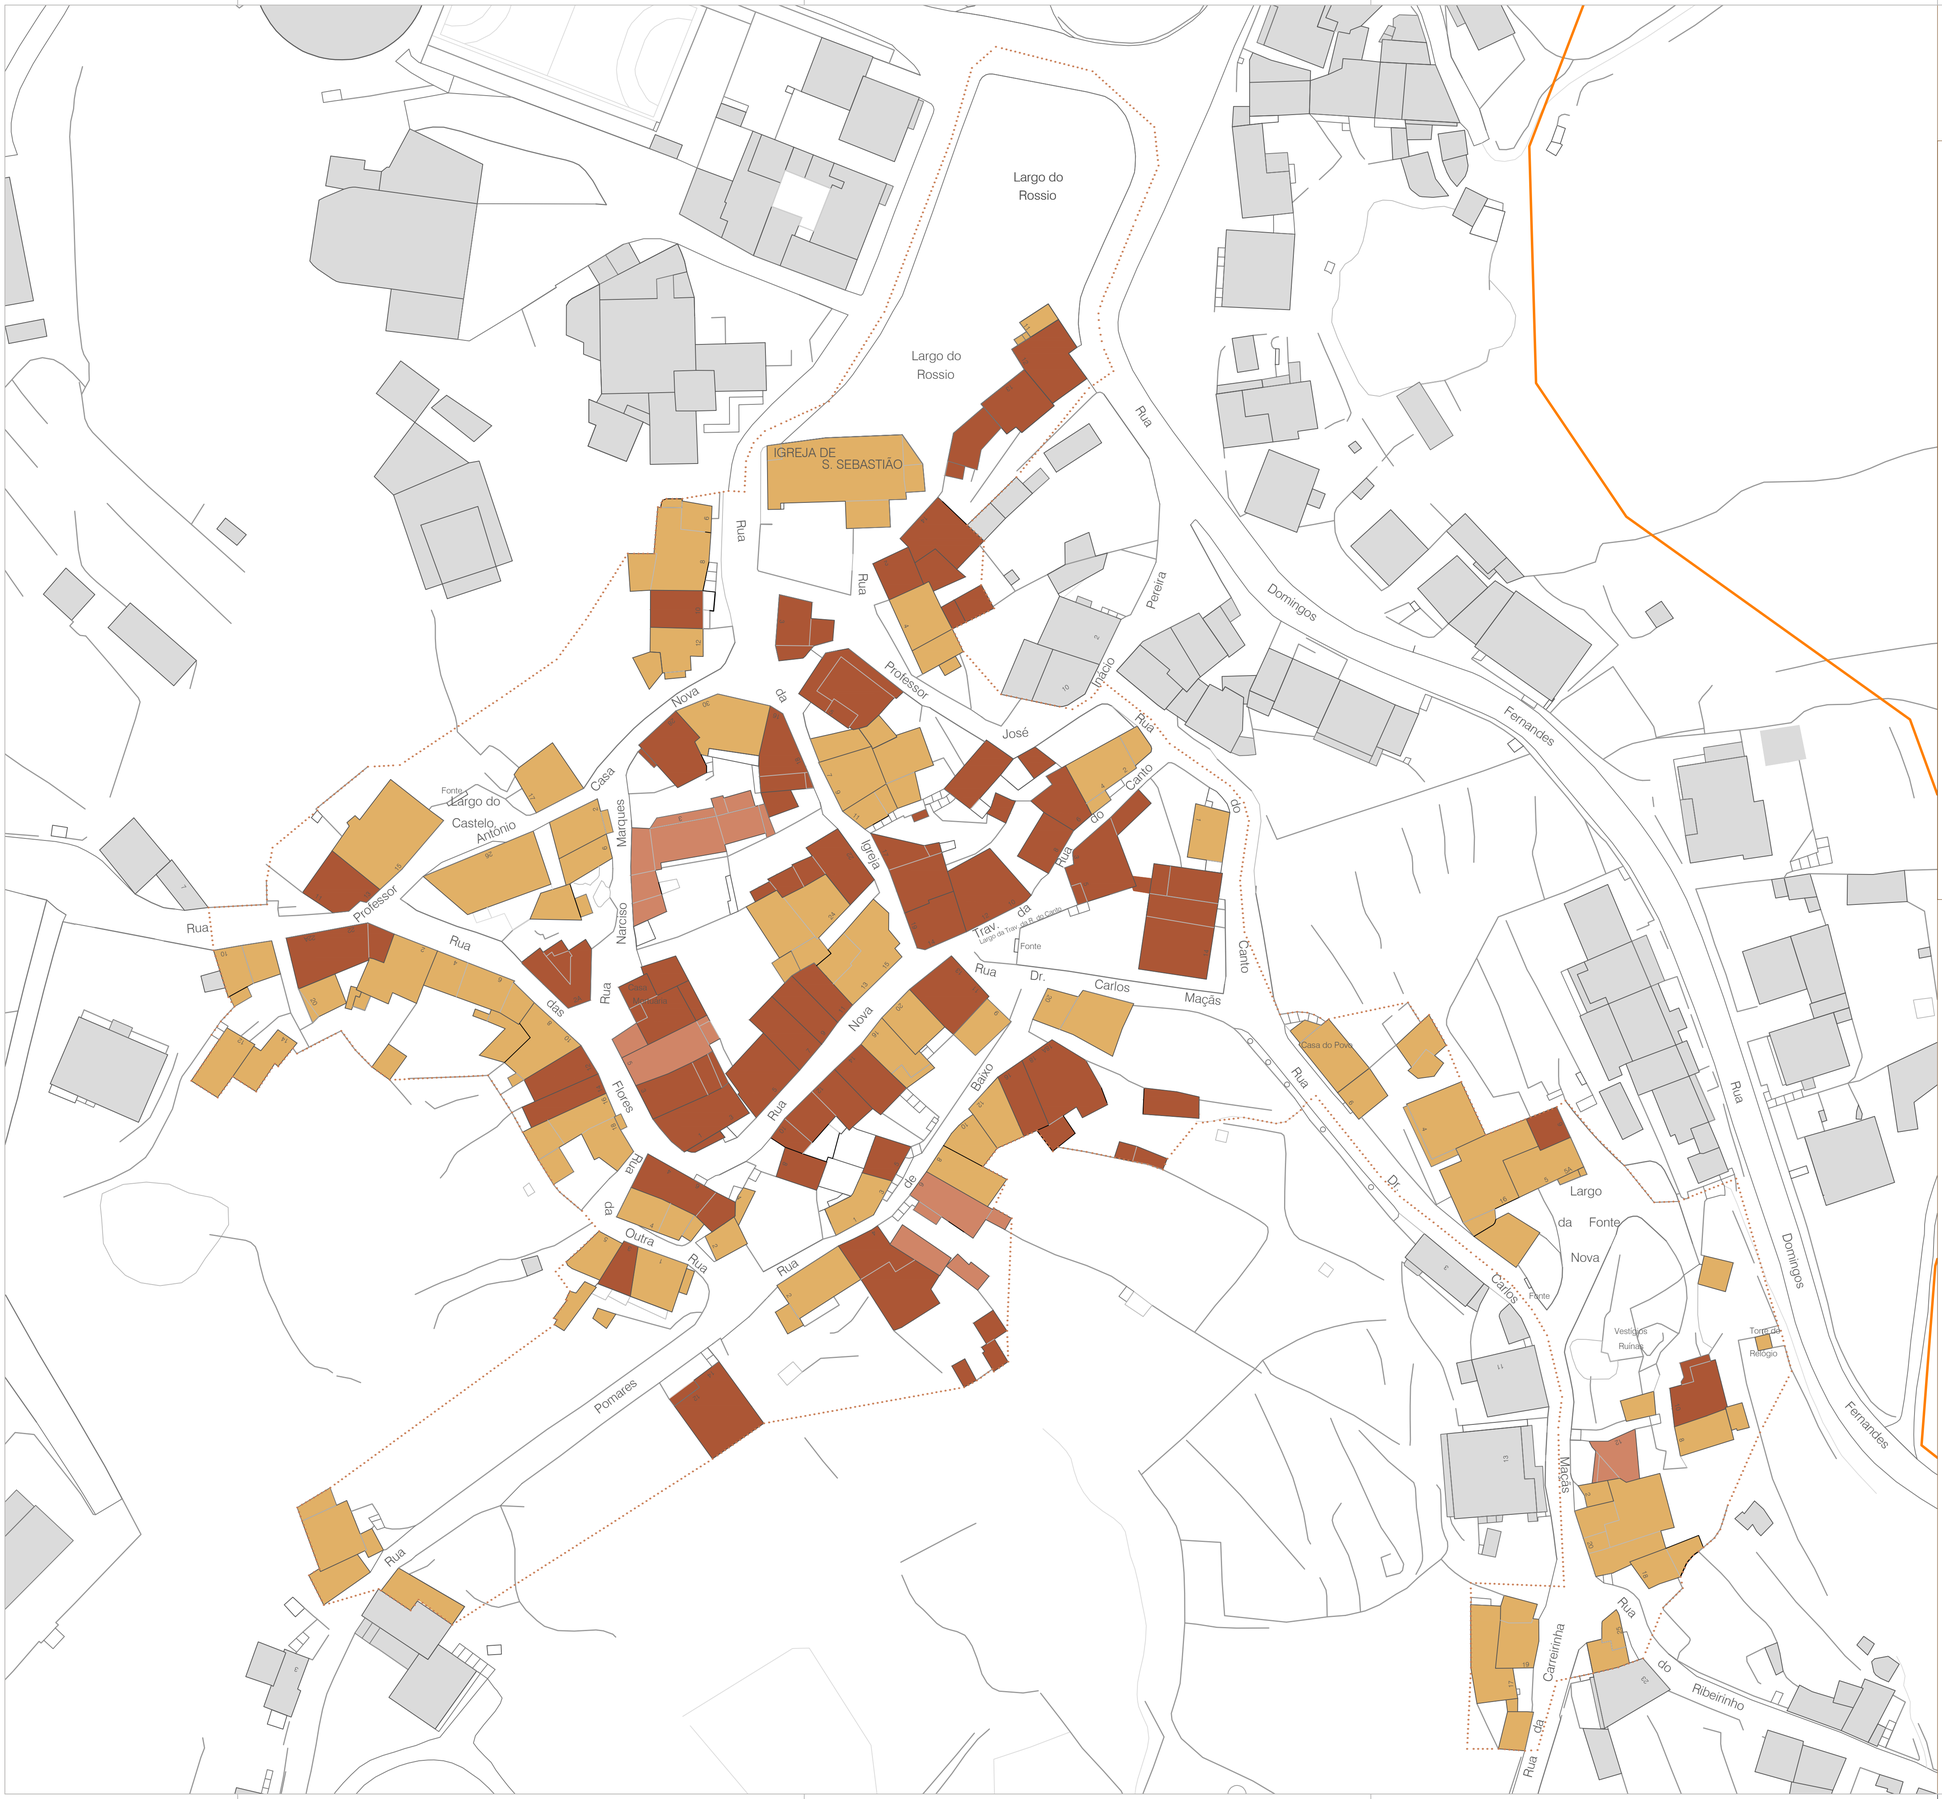

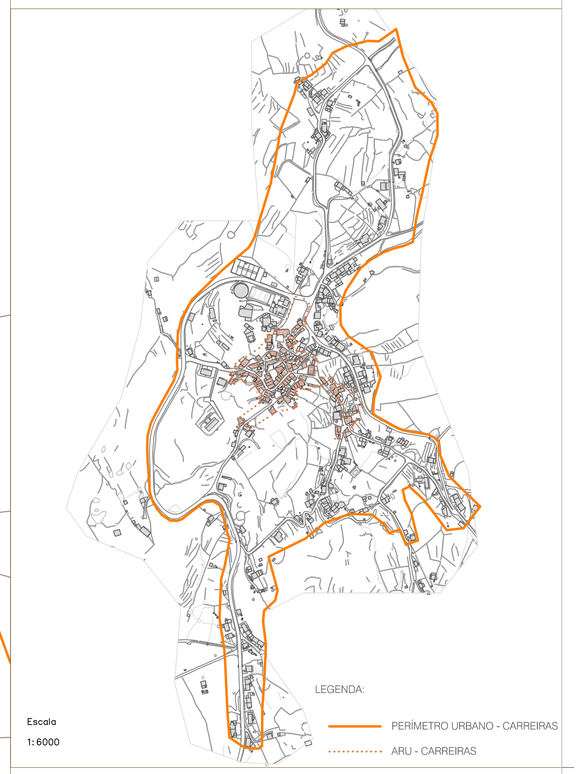

Escala
1:6000

LEGENDA:

PERÍMETRO URBANO - CARREIRAS

ARU - CARREIRAS

TIPO DE ALVENARIA:

PEDRA

TIJOLO

TIJOLO E PEDRA

Qualquer imprecisão, omissão ou diferença entre as peças desenhadas de qualquer especialidade, deve ser comunicada aos autores dos projetos a que diz respeito

Município de Portalegre
Divisão de Ordenamento, Planeamento e Gestão Urbanística

Projeto de "ESTRATÉGIA DE REABILITAÇÃO URBANA PARA A EXECUÇÃO DA **OPERAÇÃO DE REABILITAÇÃO URBANA**

ORU SIMPLES **ARU DE CARREIRAS**

PLANTA DE TIPIFICAÇÃO CONSTRUTIVA
TIPO DE ALVENARIA

Equipa Projetista
Ana Maria Fonseca dos Santos; Maria de Jesus Gravilha Pires, Armando José Miranda Campino, Tânia Sofia Afonso Reis e Susana Isabel Arias Almeida da Silva

Escala	Nº do Desenho	Data
1:500	13	fevereiro/2023

N