ÁREAS DE REABILITAÇÃO URBANA

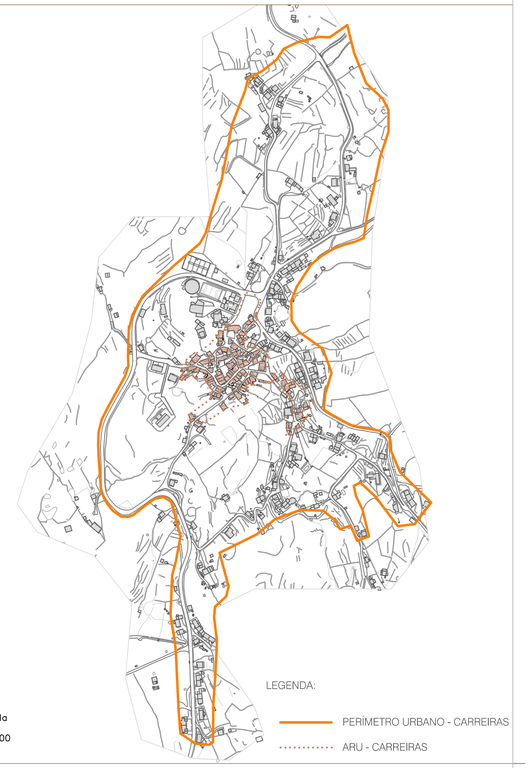

Escala
1:6000

LEGENDA:
PERÍMETRO URBANO - CARREIRAS
ARU - CARREIRAS

LEGENDA:

PERÍMETRO URBANO - CARREIRAS
ARU - CARREIRAS

TIPO DE REVESTIMENTO:

- PINTURA
- PINTURA, MÁRMORE E AZULEJOS
- PINTURA E GRANITO POLIDO
- REBOCO TIROLÊS COM PINTURA
- REBOCO AREADO FINO E REBOCO TIROLÊS COM PINTURA
- REBOCO AREADO FINO E REBOCO TIROLÊS COM PINTURA E AZULEJOS
- PEDRA
- SEM REVESTIMENTO

Qualquer imprecisão, omissão ou diferença entre as peças desenhadas de qualquer especialidade, deve ser comunicada aos autores dos projetos a que diz respeito

Município de Portalegre
Divisão de Ordenamento, Planeamento e Gestão Urbanística

Projeto de "ESTRATÉGIA DE REABILITAÇÃO URBANA PARA A EXECUÇÃO DA **OPERAÇÃO DE REABILITAÇÃO URBANA**

ORU SIMPLES — ARU DE CARREIRAS

**PLANTA DE TIPIFICAÇÃO CONSTRUTIVA**
**TIPO DE REVESTIMENTOS**

Equipa Projetista
Ana Maria Fonseca dos Santos; Maria de Jesus Gravilha Pires, Armando José Miranda Campino, Tânia Sofia Afonso Reis e Susana Isabel Arias Almeida da Silva

| Escala | Nº do Desenho | Data |
|---|---|---|
| 1:500 | 14 | fevereiro/2023 |